


会 登	道路		给水		交通	景观	隧道	结构	设备
	桥梁		排水		电气	燃气	建筑	暖通	

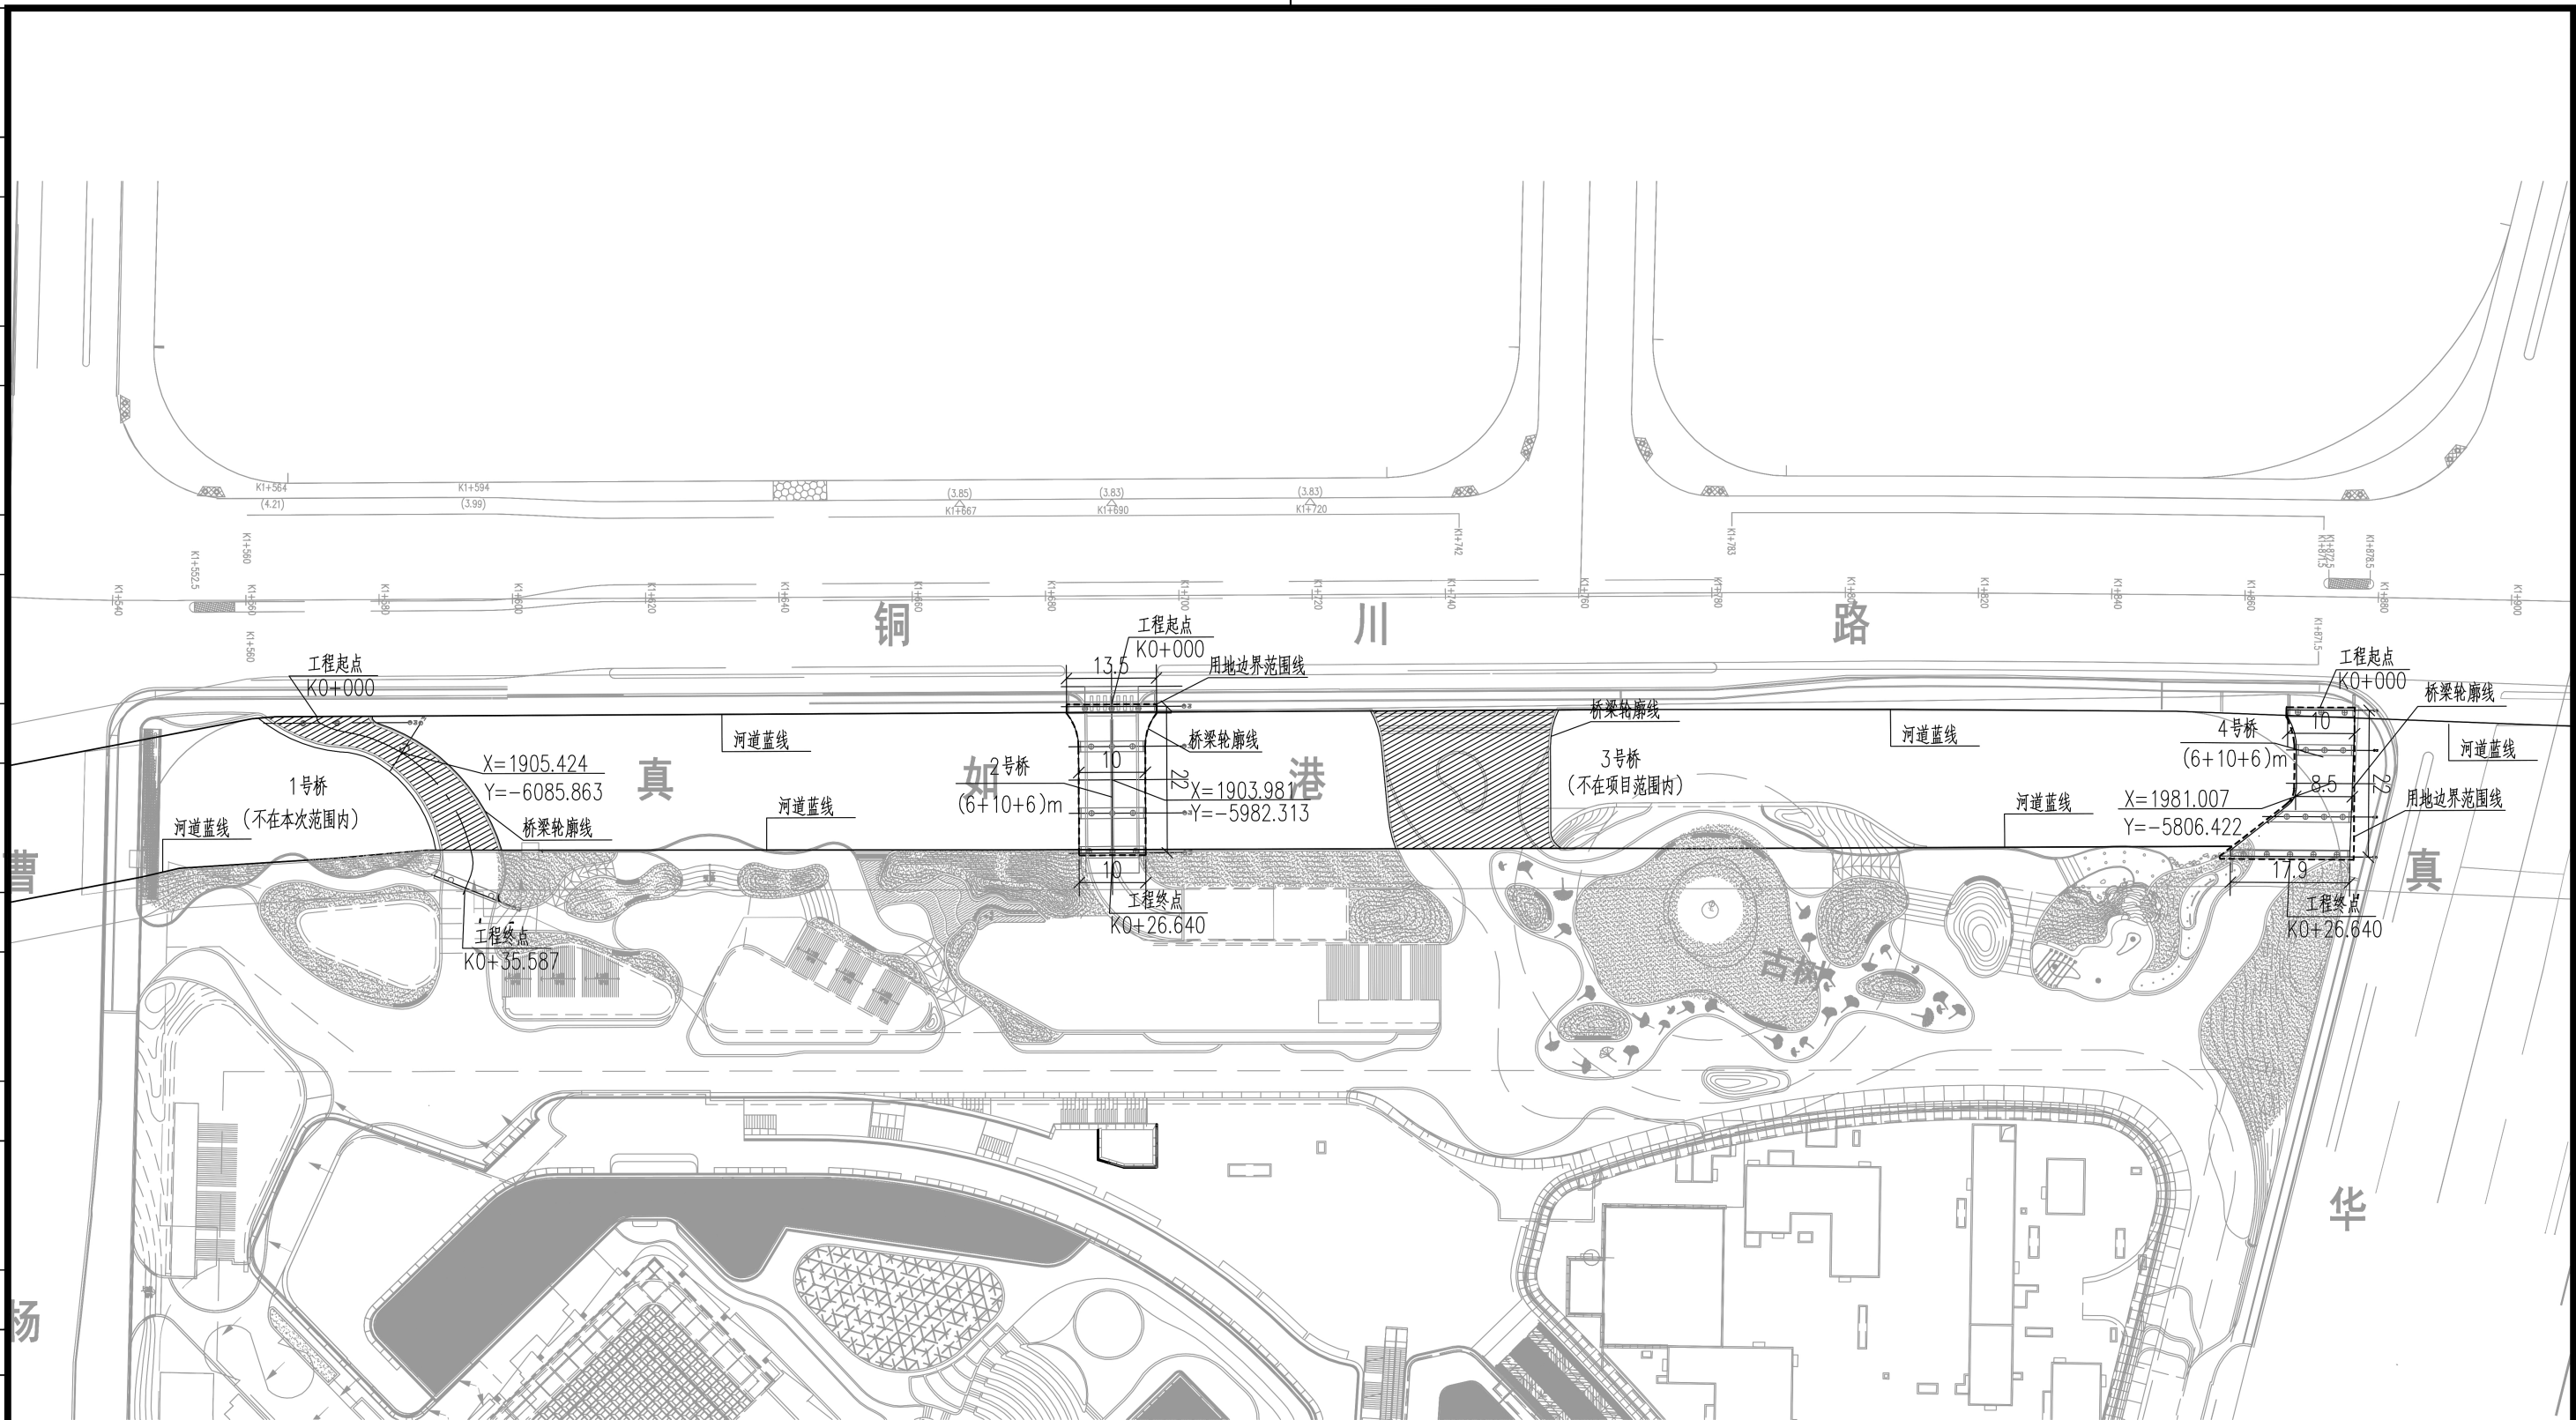

桥梁轮廓总平面图 1:1000

注:

1. 图中尺寸除坐标、标高及注明外, 余均以毫米计。
2. 坐标系采用上海城建坐标系。
3. 高程系统为吴淞高程系统。

资质证书号: A231004038
有效期至: 2024年07月28日

单位出图专用章
STAMP FOR ISSUE

 华东建筑设计研究院有限公司 East China Architectural Design & Research Institute Co., Ltd. 资质证书编号 A231004038 市政工程设计院 Municipal Engineering Design Institute	审定人 AUTHORIZED FOR ISSUE		专业负责人 DISCIPLINE RESPONSIBLE	史明明		阶段 STATUS	施工图设计	项目名称 PROJECT	普陀区真如社区W060802单元03-01地块城市更新2、4号楼项目	子项名称 SUB-PROJECT	2号桥
	设计总负责人 PROJECT DIRECTOR	史明明	校对人 CHECKED	史明明		专业 DISCIPLINE	桥梁	建设单位 CLIENT	上海海汇房地产开发有限公司	工程编号 JOB NO.	H2208Ja18-035
	审核人 REVIEWED	许艳林	设计人 DESIGNED	肖峰		比例 SCALE		图纸名称 DRAWING TITLE	桥梁轮廓总平面图	图号 DRAWING NO.	C00B01-02
								日期 DATE			